


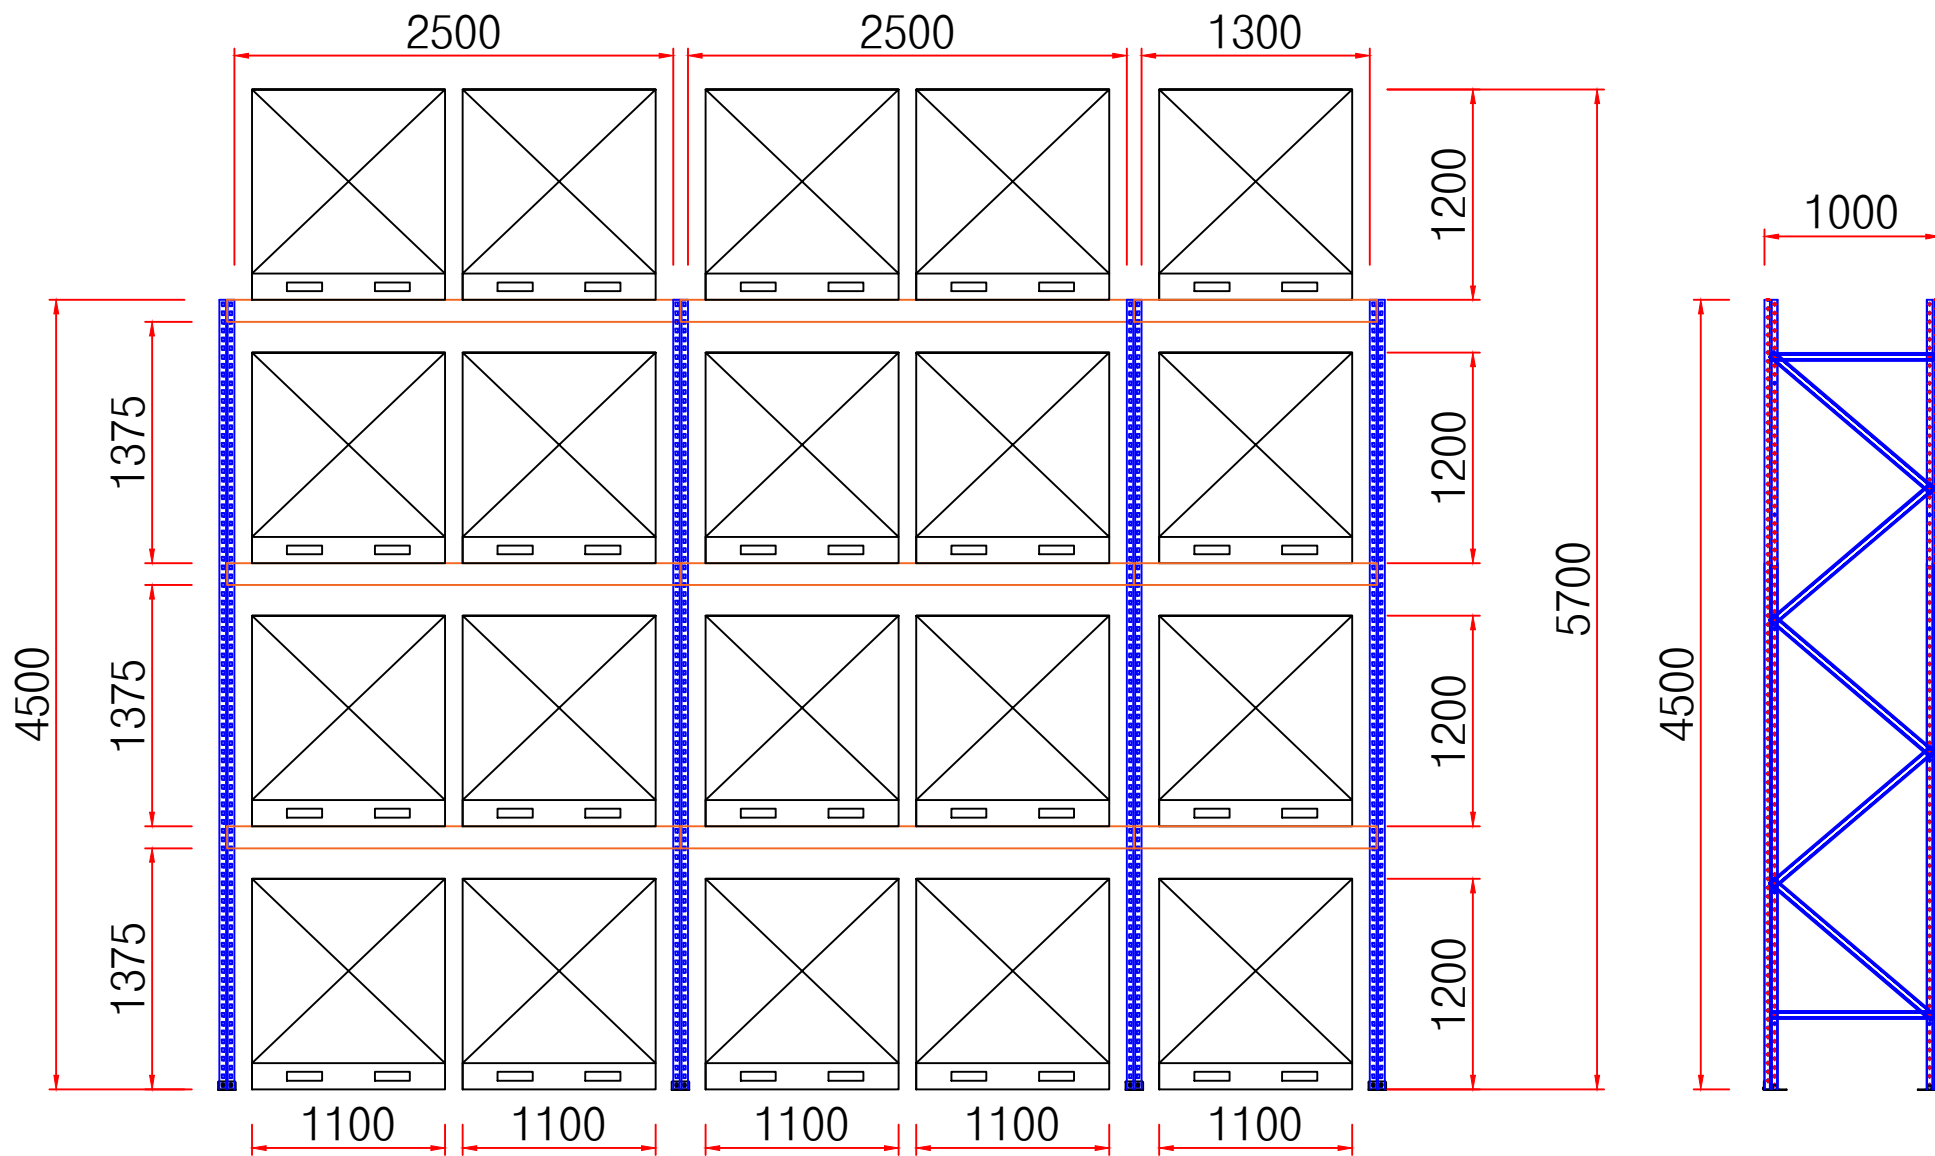

FAX . 031-964-0298 Mobile . 010-9192-0298
 HOMEPAGE . www.hosung-system.com

COSTOMER	공 마	PROJECT NAME	파렛트랙공사	TITLE NAME	정 면 도	DGN. BY :	호 성 시 스 템 E-MAIL. mhs-ss@hanmail.net
DWG NO :	REF. NO :	DATE :	SCALE : 1 / N	WORK NO :	SHT. NO :	CHK. BY :	
					DRAWED :	APP. BY :	