


건축물현황도

(1쪽 중 제1쪽)

고유번호		4825034024-1-02110003		명칭	B동	호수/가구수/세대수	0호/0가구/0세대
대지위치		경상남도 김해시 한림면 신천리	지번	211-3	도로명주소	경상남도 김해시 한림면 김해대로1559번길 33-55	

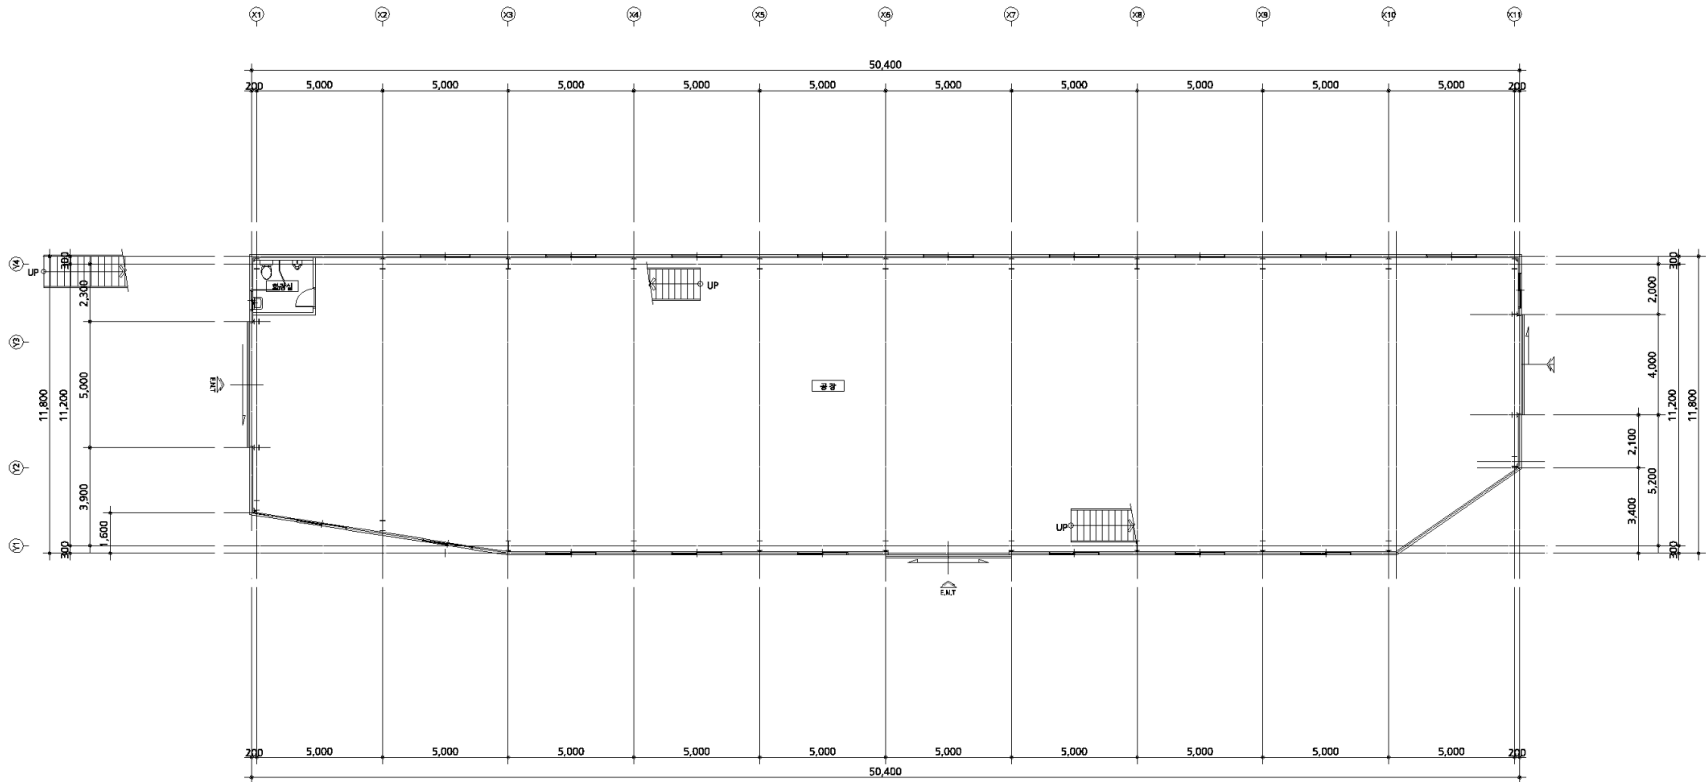

도면의 종류	축척	도면 작성자
평면도(1층)	1 : 250	(주)다인종합건축사사무소 건축사 최병수 (서명 또는 인)

297mm×210mm [백상지 (80g/㎡)]

